



HAUS 2 1.STOCK TOP 5


①	VORRAUM	6,43 m ²
②	WC	1,63 m ²
③	BAD	4,55 m ²
④	AR	2,37 m ²
⑤	ZIMMER	15,14 m ²
⑥	ZIMMER	10,87 m ²
⑦	WOHNKÜCHE	27,74 m ²
GESAMT		68,73 m²
⑧	TERRASSE	16,72 m ²

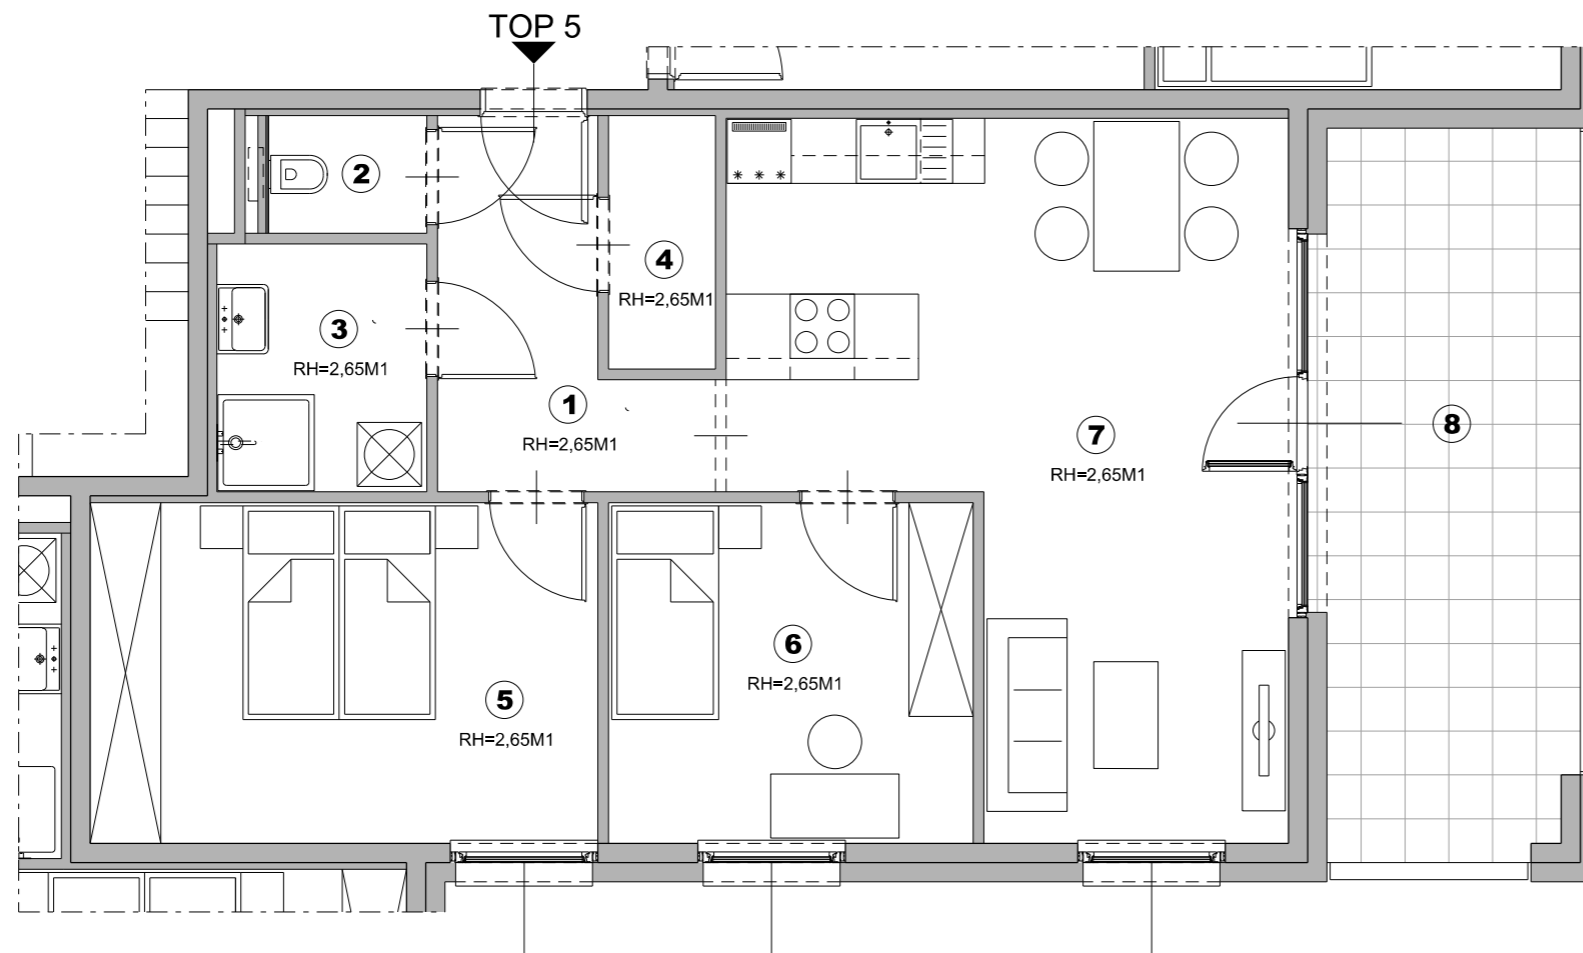

GRUNDRISSPLAN

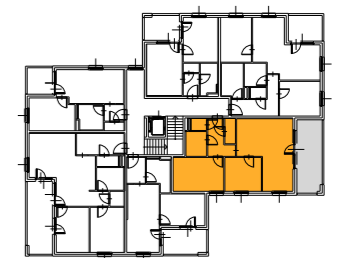

MÖBELIERUNG KEIN VERTRAGSBESTANDTEIL !

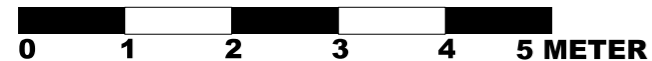

PLANSTAND: 29.01.2021

Technische Änderungen und Abweichungen planlicher Art durch den Bauträger sind während der Bauphase jederzeit möglich und stellen keine Wertveränderung dar.

VF
 EIN PROJEKT DER
VMF IMMOBILIEN
www.vmfimmo.at



ARCHITEKTEN
kunath trenkwald ZT OG
 STAATLICH BEFUGTE UND BEEIDETE ZIVILTECHNIKER
www.kunathtrenkwald.at

**A-8041 GRAZ
 EICHBACHGASSE 17**