



HAUS 7 DACHGESCHOSS TOP 25

①	VORRAUM	5,86 m ²
②	WC	1,48 m ²
③	BAD	6,76 m ²
④	WOHNKÜCHE	43,81 m ²
⑤	ZIMMER	10,29 m ²
⑥	GANG	2,68 m ²
⑦	AR	3,81 m ²
⑧	ZIMMER	12,41 m ²
GESAMT		87,10 m²
⑨	TERRASSE	4,97 m ²
⑩	TERRASSE	20,20 m ²
⑪	DACHGARTEN	89,80 m ²

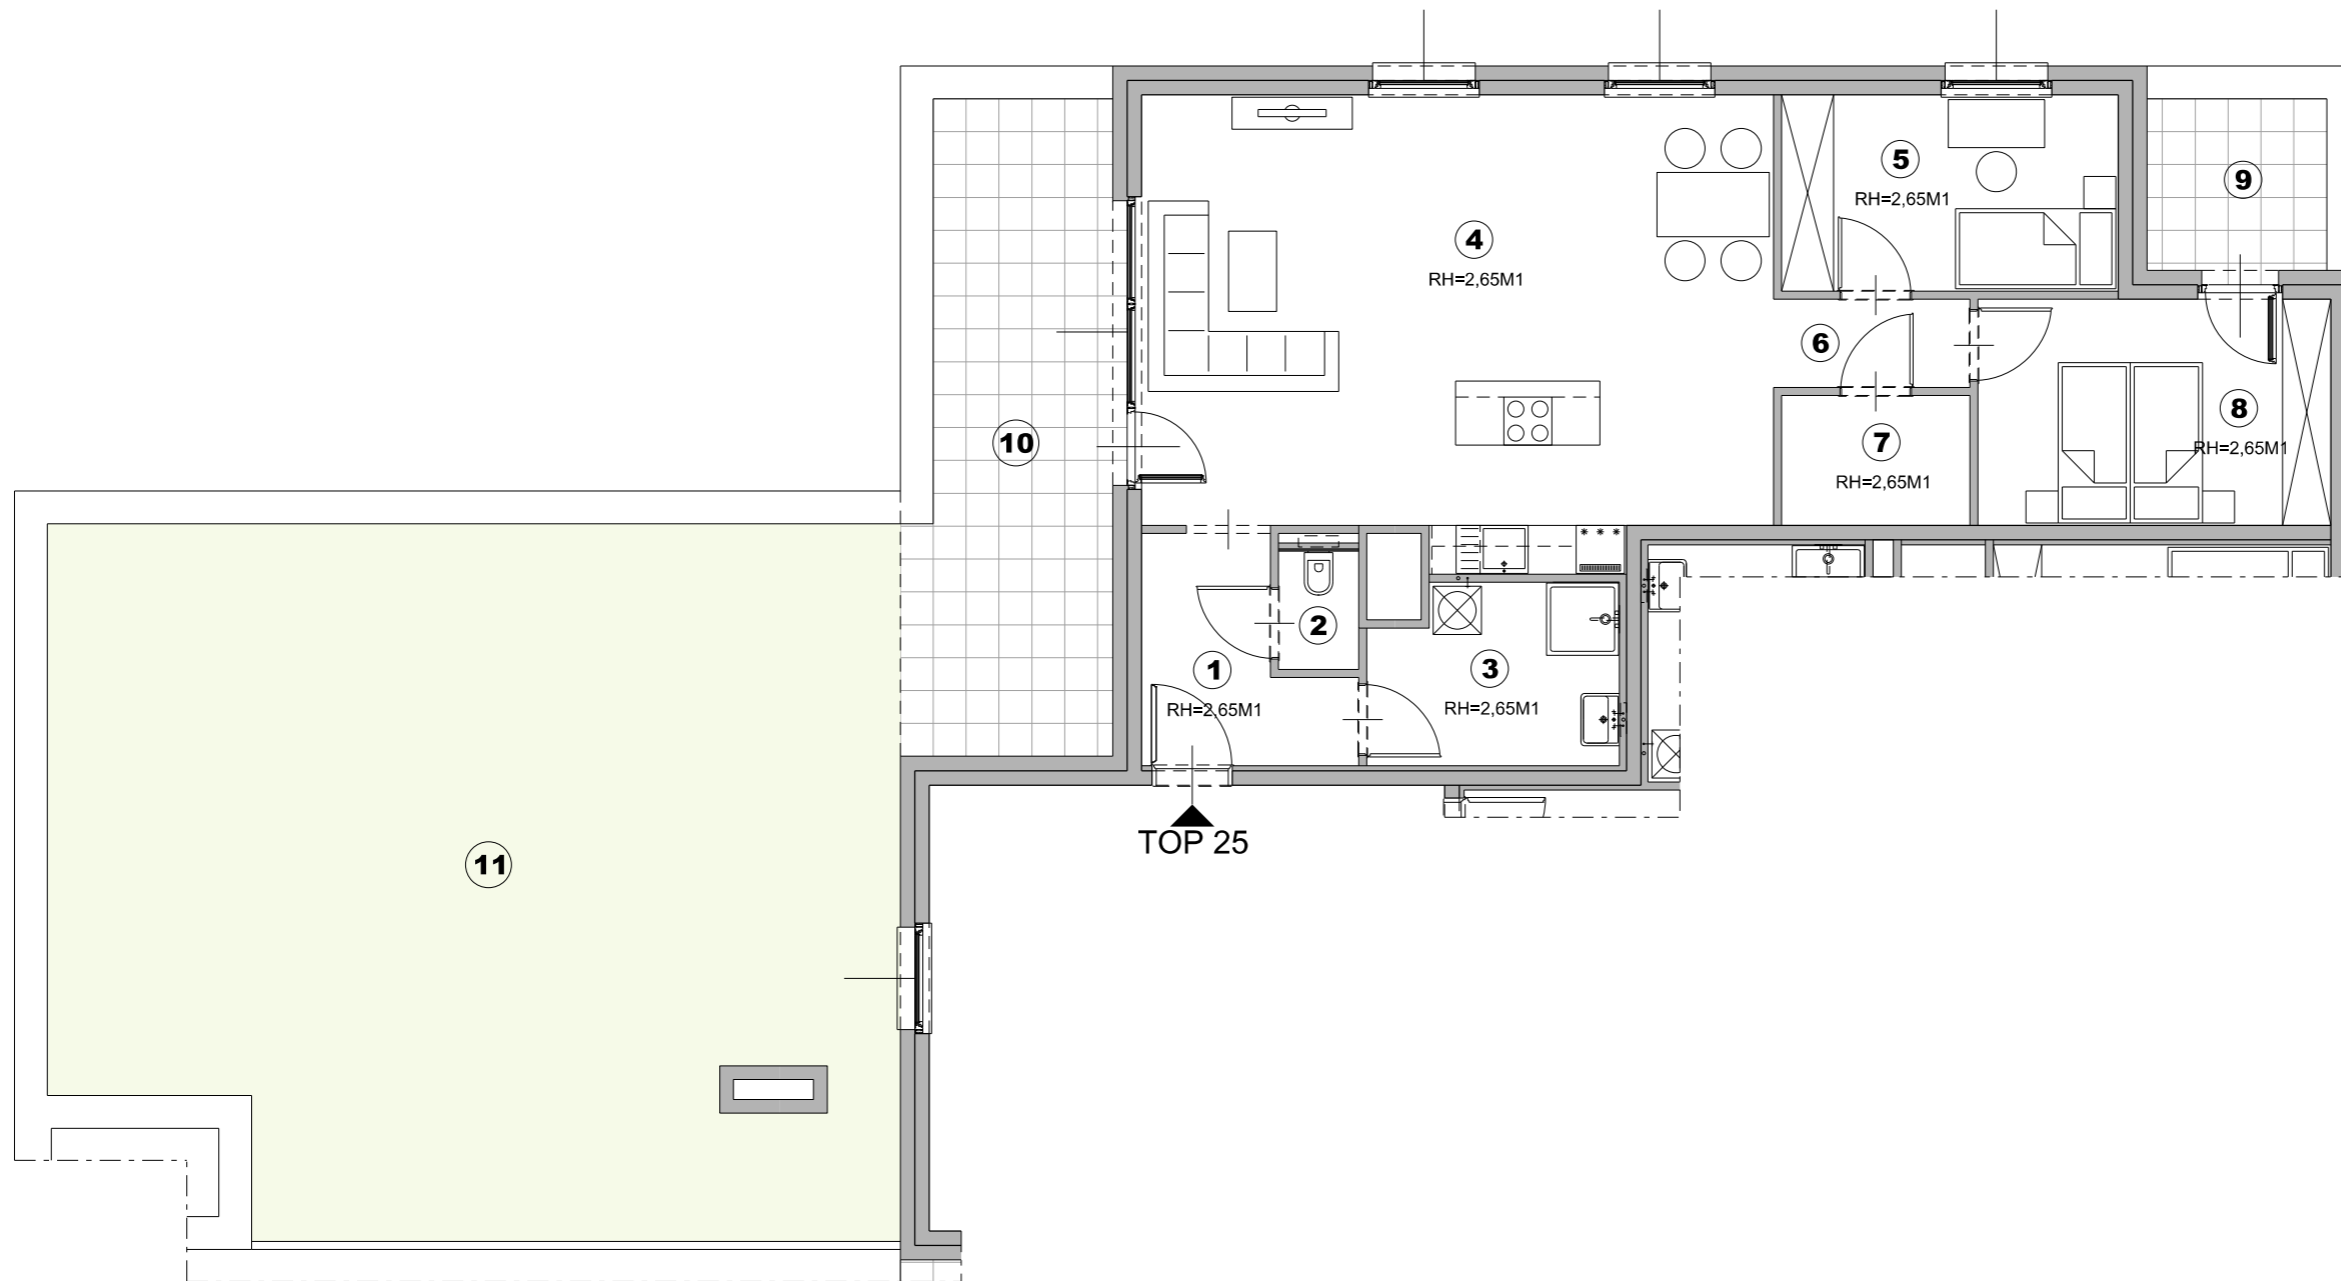


GRUNDRISSPLAN

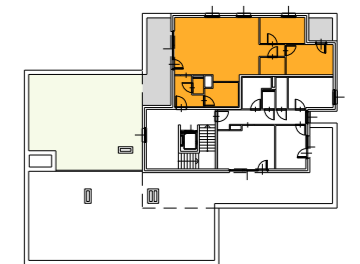

A-8041 GRAZ EICHBACHGASSE 17

MÖBELIERUNG KEIN VERTRAGSBESTANDTEIL !

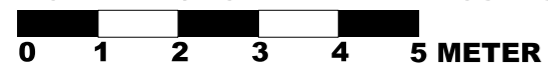

PLANSTAND: 29.01.2021

Technische Änderungen und Abweichungen planlicher Art durch den Bauträger sind während der Bauphase jederzeit möglich und stellen keine Wertveränderung dar.

VF

EIN PROJEKT DER
VMF IMMOBILIEN

www.vmfimmo.at



ARCHITEKTEN

kunath trenkwald ZT OG

STAATLICH BEFUGTE UND BEEIDETE ZIVILTECHNIKER

www.kunathtrenkwald.at