



HAUS 4 DACHGESCHOSS TOP 19


①	VORRAUM	4,24 m ²
②	WC	1,41 m ²
③	WOHNKÜCHE	33,08 m ²
④	BAD	4,78 m ²
⑤	GANG	3,89 m ²
⑥	AR	2,74 m ²
⑦	ZIMMER	12,20 m ²
⑧	ZIMMER	12,41 m ²
GESAMT		74,75 m²
⑨	TERRASSE	8,14 m ²
⑩	TERRASSE	24,18 m ²
⑪	DACHGARTEN	81,74 m ²

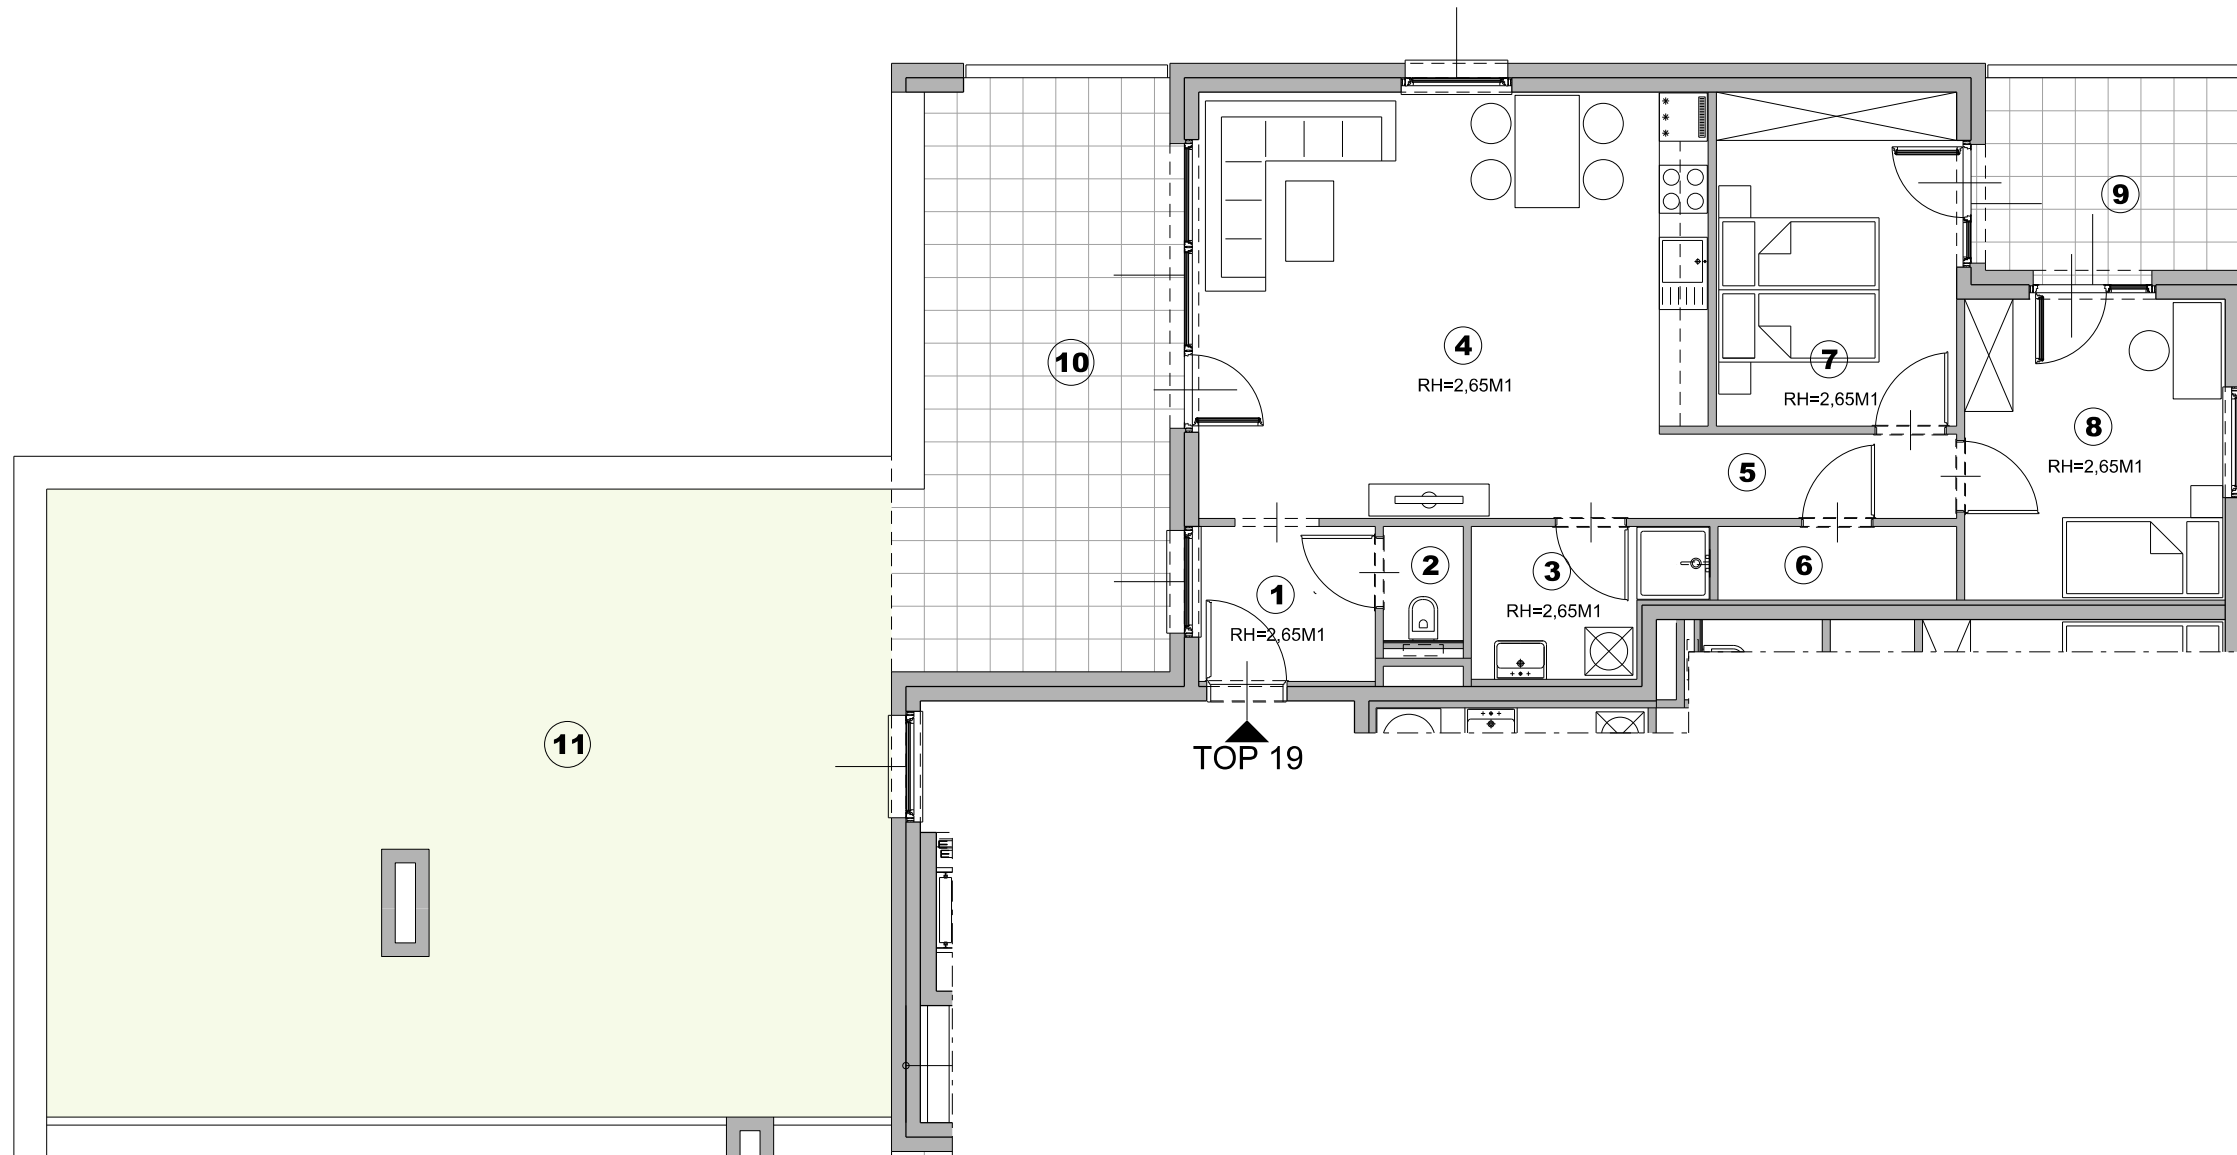

GRUNDRISSPLAN

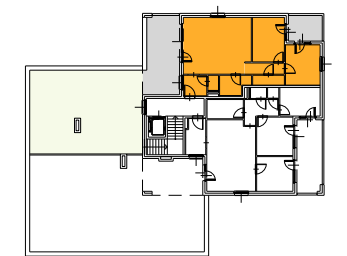

MÖBELIERUNG KEIN VERTRAGSBESTANDTEIL !

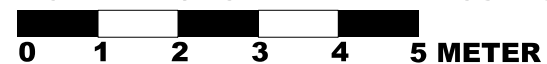

PLANSTAND: 29.01.2021

Technische Änderungen und Abweichungen planlicher Art durch den Bauträger sind während der Bauphase jederzeit möglich und stellen keine Wertveränderung dar.

VF
EIN PROJEKT DER
VMF IMMOBILIEN
www.vmfimmo.at



ARCHITEKTEN

kunath trenkwald ZT OG

STAATLICH BEFUGTE UND BEEIDETE ZIVILTECHNIKER

www.kunathtrenkwald.at

**A-8041 GRAZ
EICHBACHGASSE 17**